

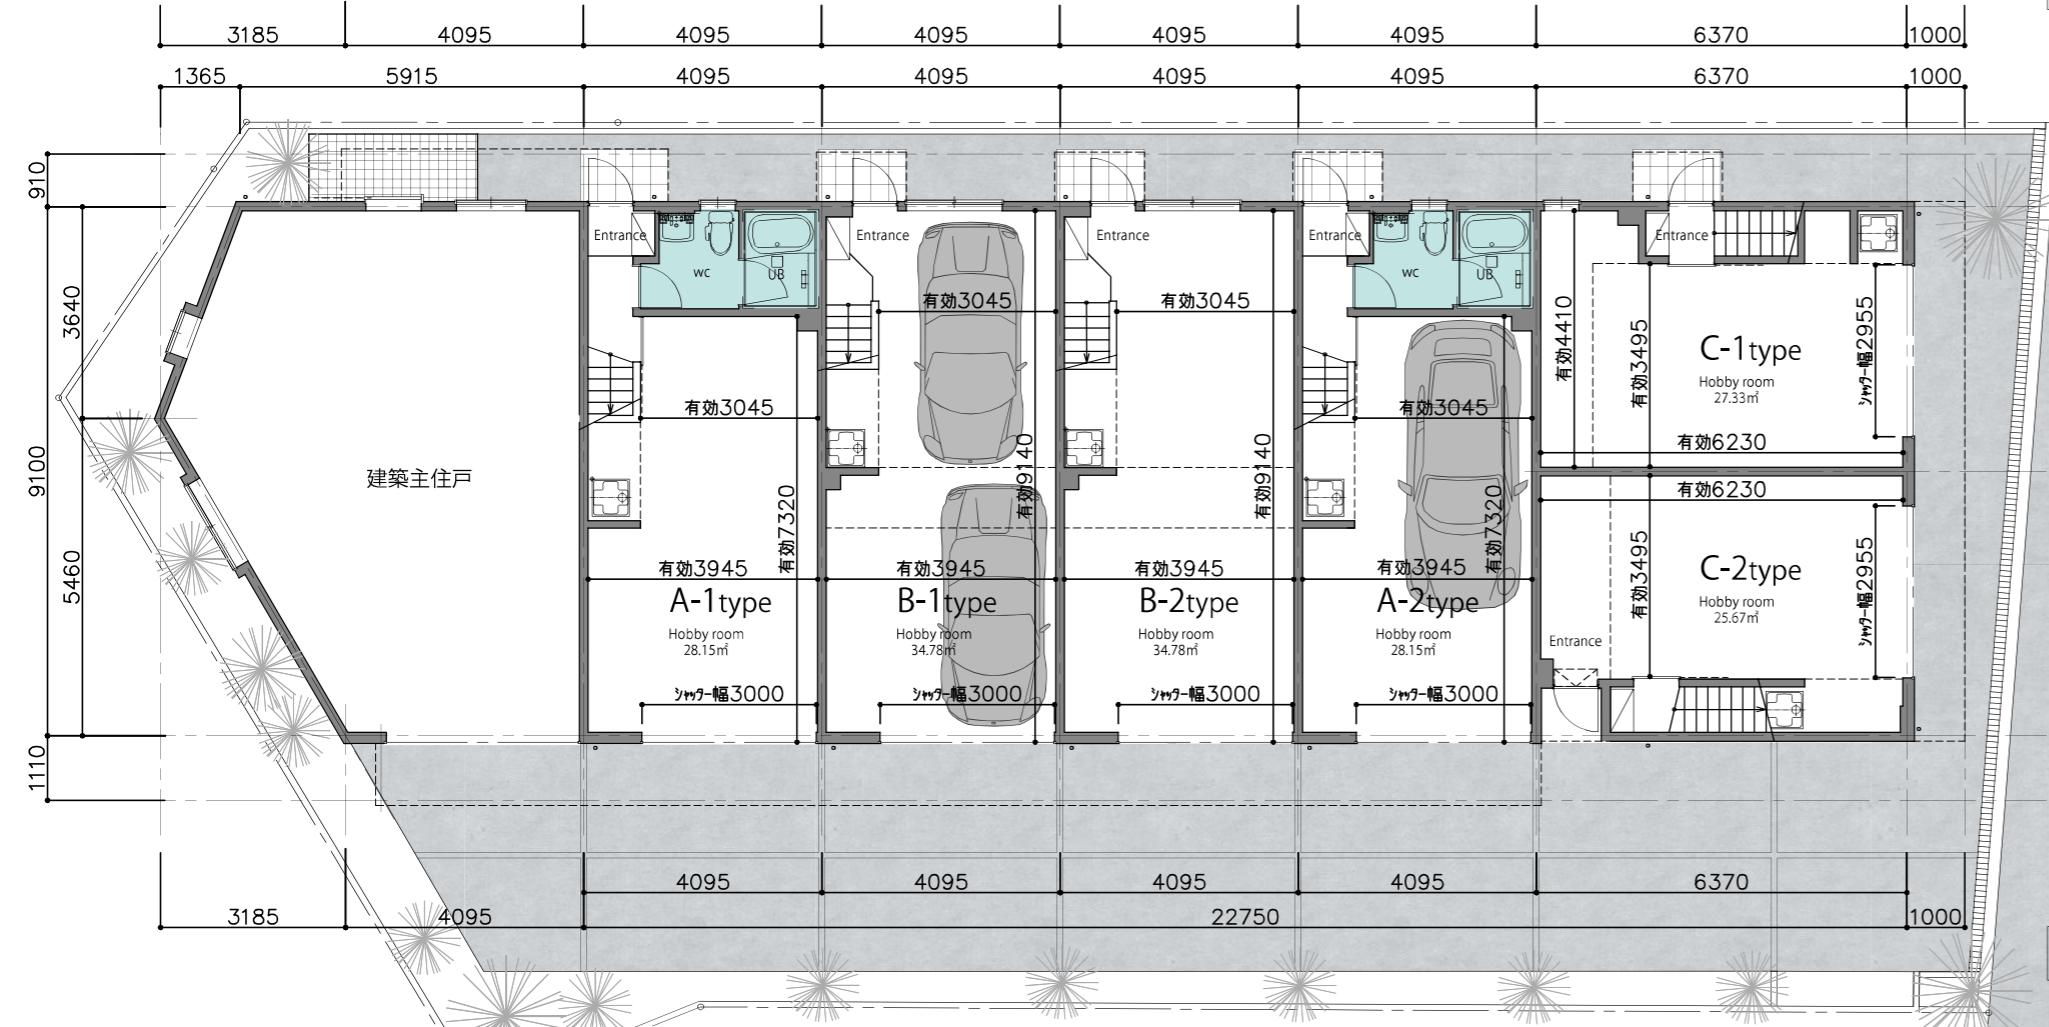
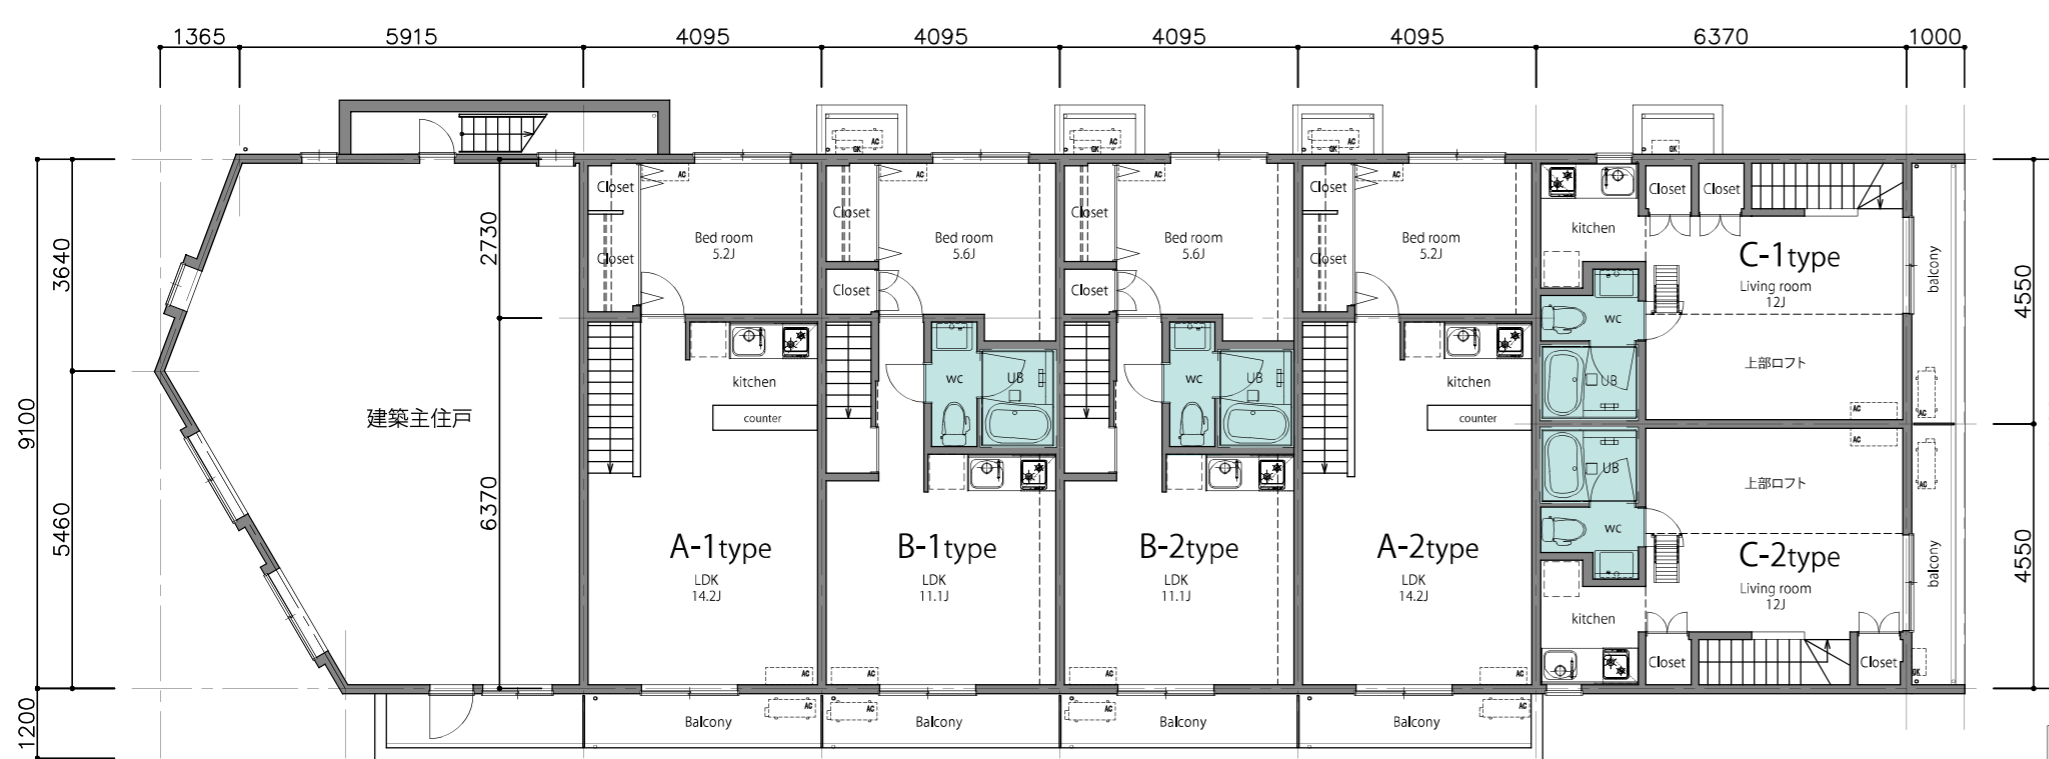


# M GARAGE MAPLE

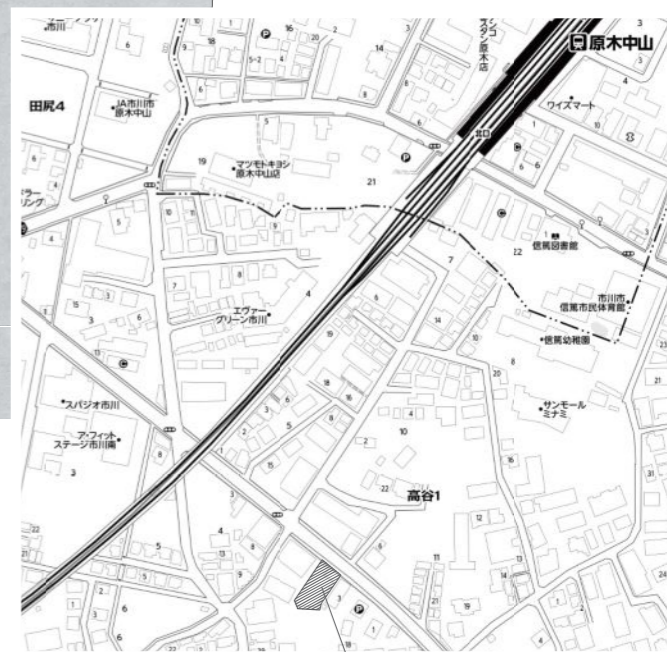

2階平面図

1階平面図

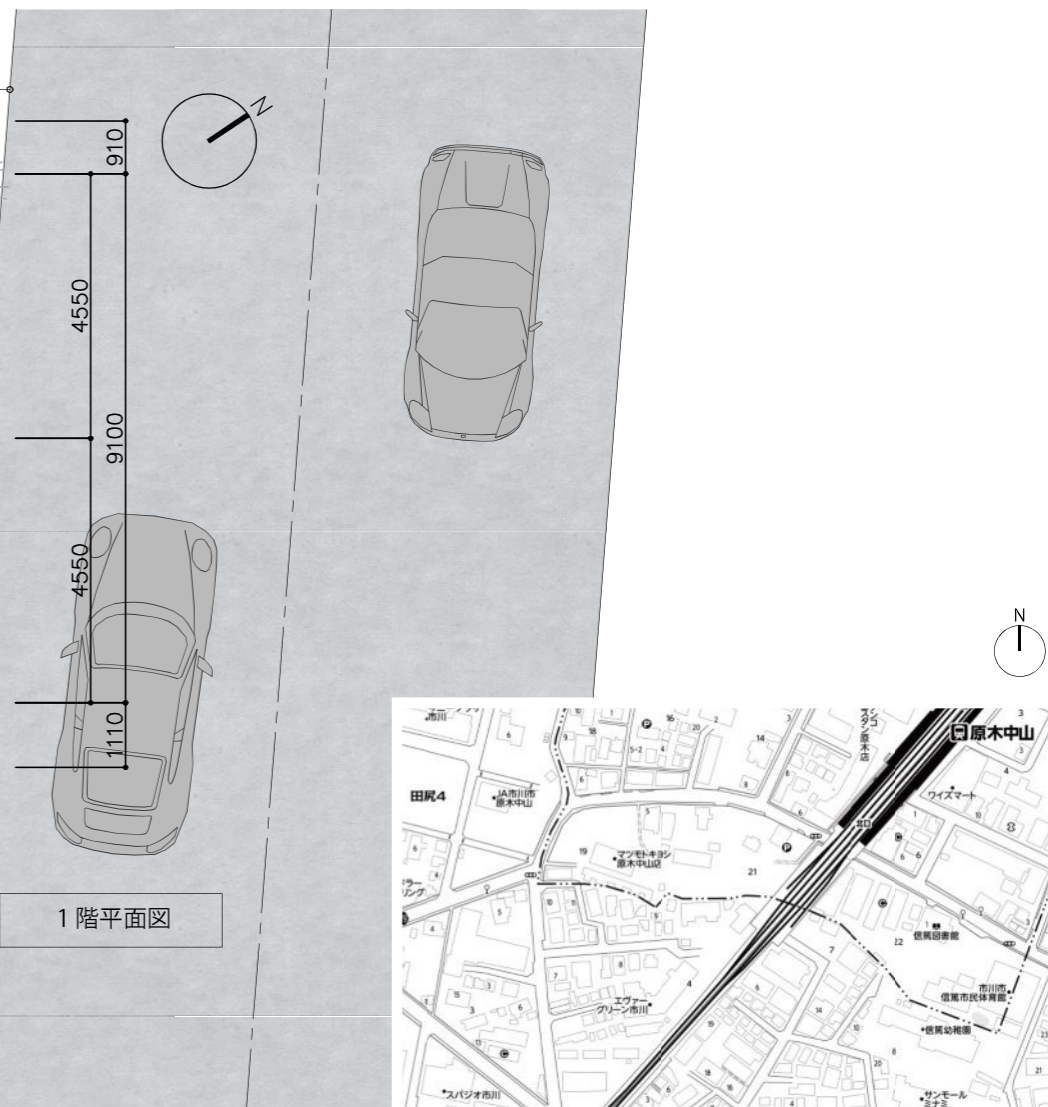

## 物件概要

所在地 千葉県市川市高谷2-13-2

交通 東京メトロ東西線 原木中山駅 徒歩4分

構造 木造3階建て

築年 2019年8月竣工予定

設備 エアコン 浴室乾燥機 ウォシュレット  
電動シャッター

## 賃料(予定)

部屋タイプ	面積 (㎡)	賃料	管理費	間取り	備考
A-1type	74.52	¥ 145,000	¥ 5,000	1LDK+ガレージ	メゾネット
A-2type	74.52	¥ 145,000	¥ 5,000	1LDK+ガレージ	メゾネット
B-1type	74.52	¥ 145,000	¥ 5,000	1LDK+ガレージ	メゾネット
B-2type	74.52	¥ 145,000	¥ 5,000	1LDK+ガレージ	メゾネット
C-1type	57.96	¥ 130,000	¥ 5,000	1K+ガレージ	メゾネット+ロフト
C-2type	56.72	¥ 130,000	¥ 5,000	1K+ガレージ	メゾネット+ロフト